


GRUNDRISS WOHNUMGEN

WOHN- / GESCHÄFTSHAUS · ADLERSTRASSE 7 · 72336 BALINGEN

BAUPROJEKTA

Entwicklung
Planung
Baubetreuung

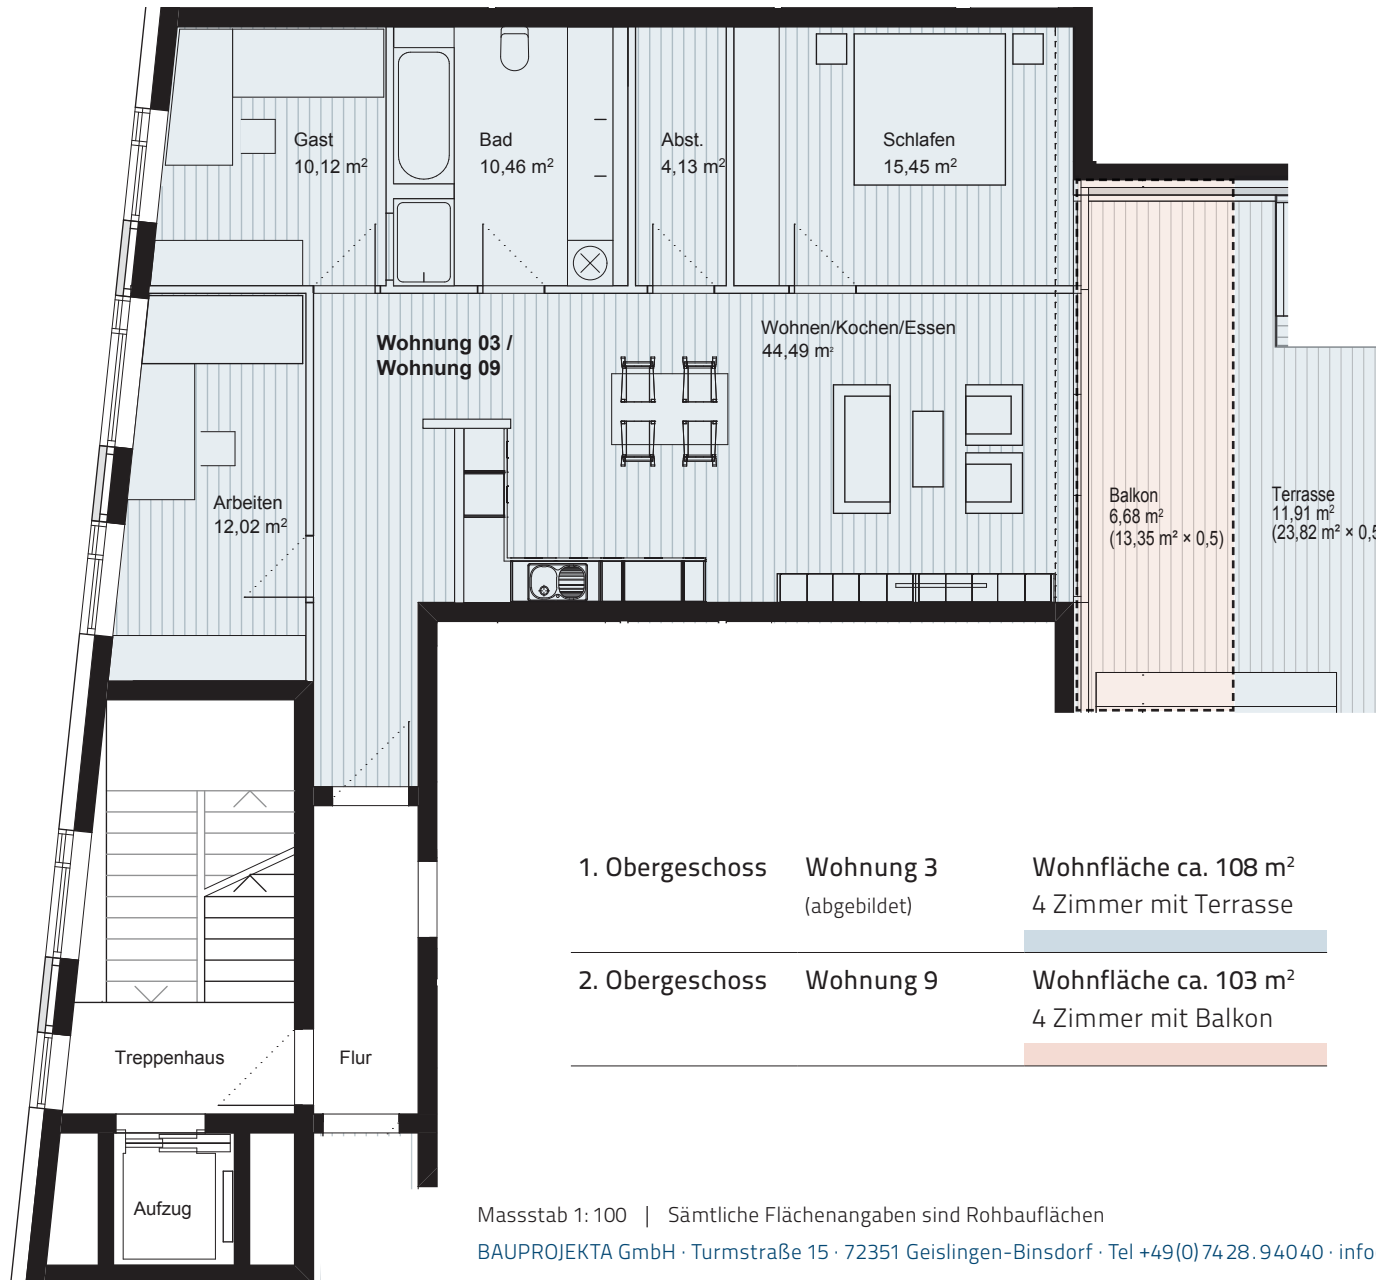

Massstab 1: 100 | Sämtliche Flächenangaben sind Rohbauflächen

BAUPROJEKTA GmbH · Turmstraße 15 · 72351 Geislingen-Binsdorf · Tel +49(0) 74 28. 94040 · info@bauprojekta.de · www.bauprojekta.de



Untergeschoss Tiefgarage 18 Stellplätze für Wohnungen

Es stehen 18 Tiefgaragenplätze für die Wohnungseigentümer zur Verfügung. Der Kaufpreis je Stellplatz beträgt € 25.000,-. Dieser ist im Wohnungspreis nicht enthalten.



Masstab 1: 200

Sämtliche Flächenangaben sind Rohbauflächen